
ÚZEMNÍ PLÁN OBCE ZVĚŘÍNEK

Hlavní výkres:
urbanistická koncepce a uspořádání krajiny, dopravní infrastruktura
M 1 : 5 000

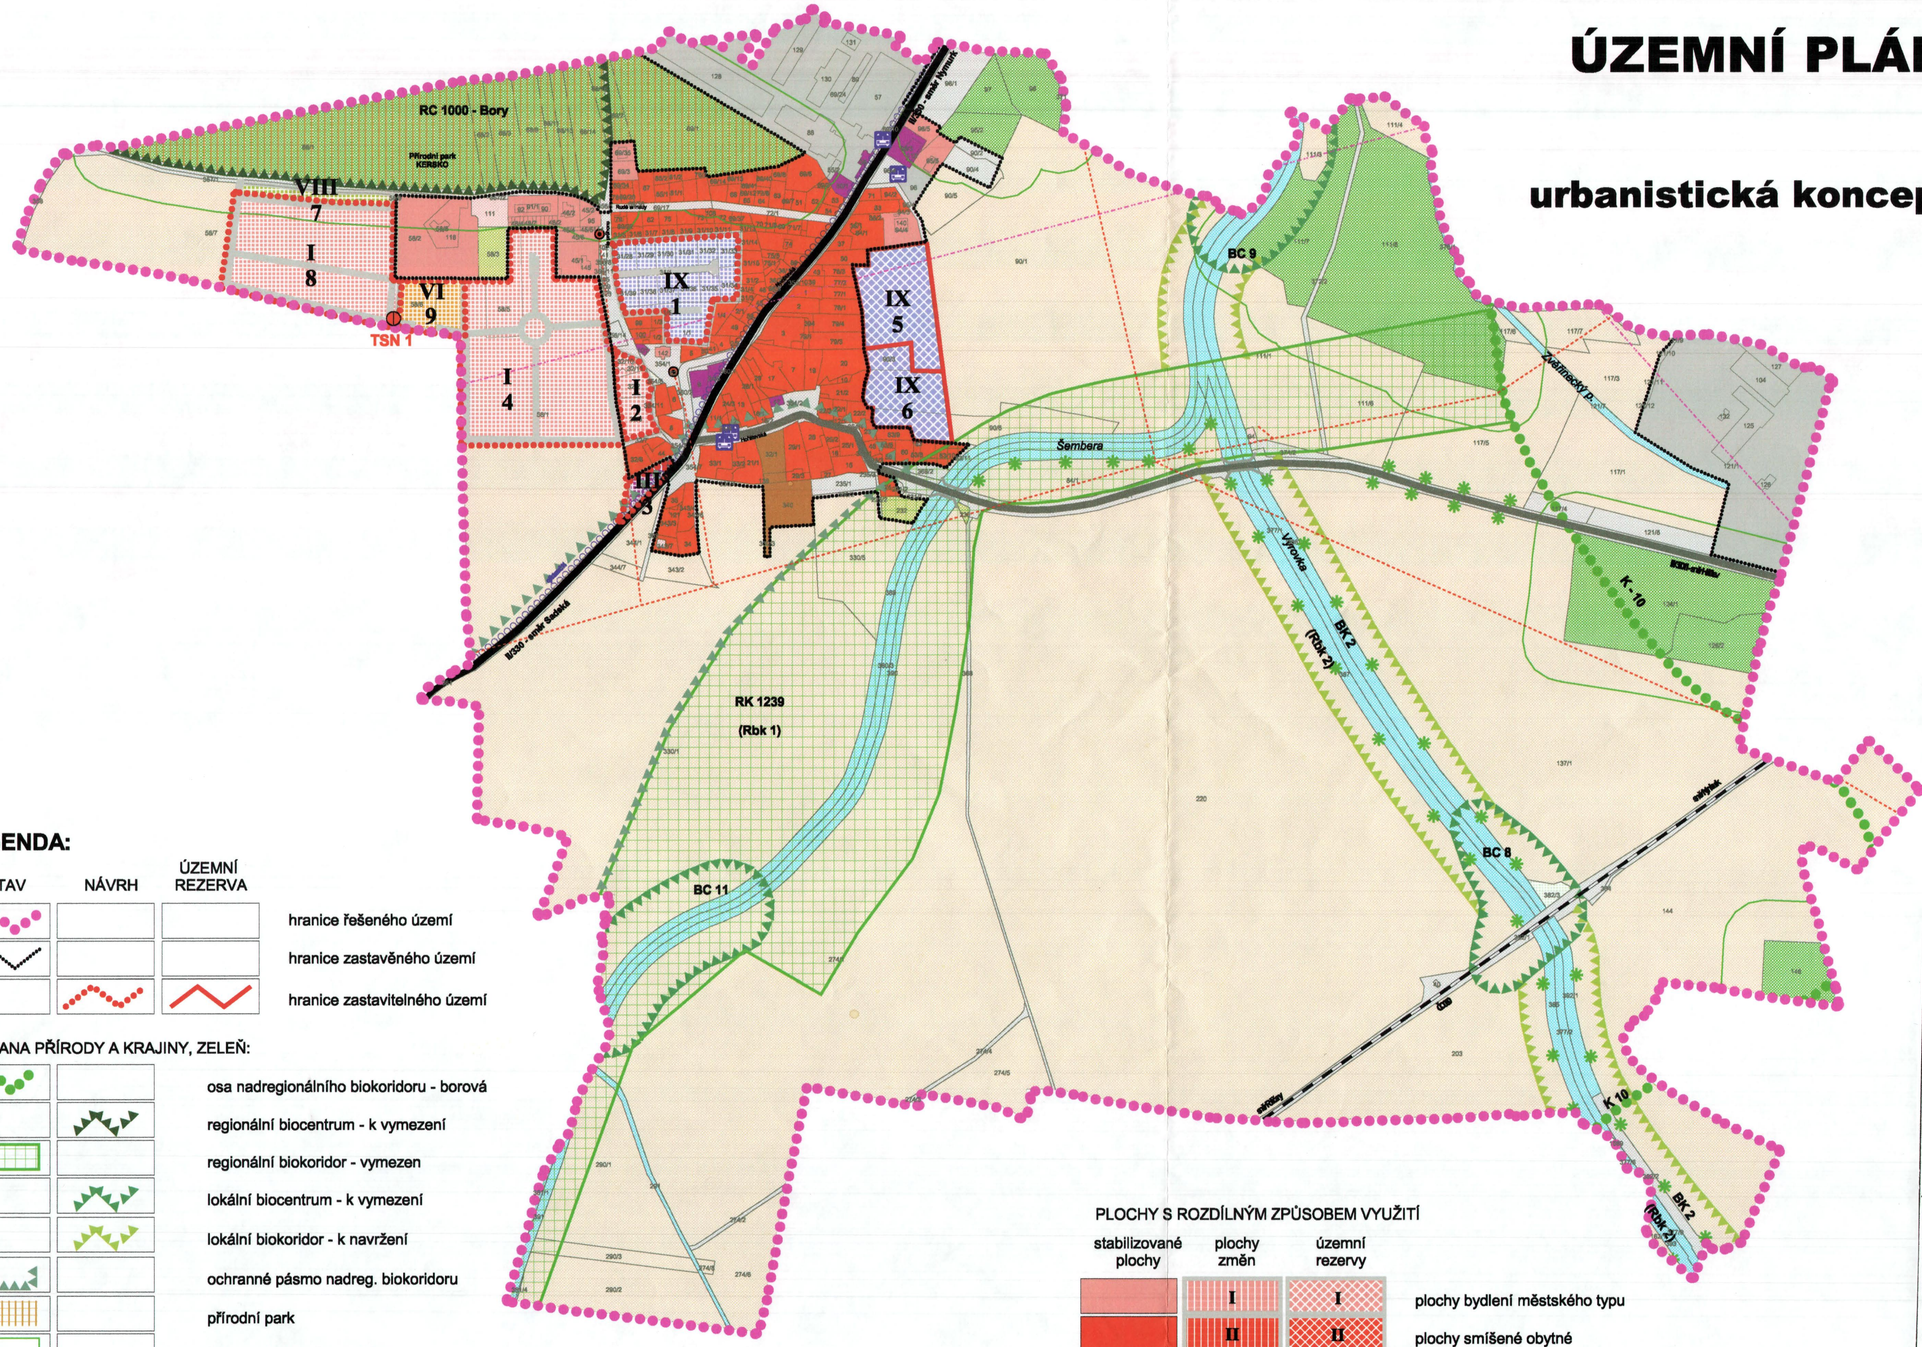

LEGENDA:

STAV	NÁVRH	ÚZEMNÍ REZERVA	
			hranice řešeného území
			hranice zastavěného území
			hranice zastavitelného území

OCHRANA PŘÍRODY A KRAJINY, ZELEŇ:

- osa nadregionálního biokoridoru - borová
- regionální biocentrum - k vymezení
- regionální biokoridor - vymezen
- lokální biocentrum - k vymezení
- lokální biokoridor - k navržení
- ochranné pásmo nadreg. biokoridoru
- přírodní park
- ochranné pásmo lesa (50m)
- významný strom

DOPRAVNÍ INFRASTRUKTURA:

- autobusová zastávka
- silnice II.třídy
- silnice III.třídy
- místní komunikace
- železnice
- cyklotrasa II. a III.třídy
- ochranné pásmo silnice II. a III.třídy (15m)
- ochranné pásmo železnice (60m)

TECHNICKÁ INFRASTRUKTURA:

- trafostanice
- vrchní vedení VN
- radioreleový paprsek

PLOCHY S ROZDÍLNÝM ZPŮSOBEM VYUŽITÍ

stabilizované plochy	plochy změn	územní rezervy	
	I	I	plochy bydlení městského typu
	II	II	plochy smíšené obytné
	III	III	plochy občanského vybavení
	IV	IV	plochy výroby a skladování
	V	V	plochy smíšené výrobní zemědělské
	VI	VI	plochy rekreace
	VII	VII	plochy technické infrastruktury
	VIII	VIII	plochy zeleně
	IX	IX	plochy bydlení s možnou živností
			orná půda
			zahrady
			sady
			louky
			lesní pozemky (PUPFL)
			vodní a vodohospodářské plochy
			zastavěné plochy a nádvoří
			ostatní plochy

Záznam o účinnosti

Správní orgán vydavatele	Zastupitelstvo obce Zvěřínek označení správního orgánu vydavatele
	110/23129/2007-Šal číslo jednací
	21.7.2008 datum vydání
	26.8.2008 datum nabytí účinnosti
Oprávněná úřední osoba pořizovatele	Ing. Dagmar Šalandová jméno a příjmení
	referentka odboru výstavby funkce
	razítko a podpis

Městský úřad Nymburk -4- odbor výstavby

AUTORIZOVANÝ ARCHITEKT ING. ARCH. IVAN HORKÝ ČKA 00 662 ČESKÁ REPUBLIKA

ÚZEMNÍ PLÁN OBCE ZVĚŘÍNEK
NÁVRH ŘEŠENÍ - ČISTOPIS

ZHOTOVITEL : Doc.Ing.arch. Ivan Horký, DrSc. ARCHIS Matějská 48 160 00 Praha 6	**HLAVNÍ VÝKRES:** URBANISTICKÁ KONCEPCE A USPOŘÁDÁNÍ KRAJINY, DOPRAVNÍ INFRASTRUKTURA
AUTOŘI : Doc.Ing.arch. Ivan Horký, DrSc. Doc.Ing.Petr Šrytr, CSc. Ing. Václav Jetel	**Etapa :** návrh řešení - čistopis **Datum :** BŘEZEN 2008 **Měřítko :** 1 : 5 000 **Výkres číslo :** I.2.